

Документ подписан простой электронной подписью
 Информация о владельце:
 ФИО: Цыбиков Бэликто Батович
 Должность: Ректор
 Дата подписания: 22.07.2022 10:40:18
 Уникальный программный ключ:
 036af948c3e48c619c371e42957a8ae7b757ae8

Филиал ФГБУ "Федеральная кадастровая палата Росреестра" по Республике Бурятия
 полное наименование органа регистрации прав

Выписка из Единого государственного реестра недвижимости об объекте недвижимости

Сведения о характеристиках объекта недвижимости

На основании запроса от 24.11.2021, поступившего на рассмотрение 24.11.2021, сообщаем, что согласно записям Единого государственного реестра недвижимости:

Раздел 1 Лист 1

Здание			
вид объекта недвижимости			

Лист № 1 раздела 1	Всего листов раздела 1: 2	Всего разделов: 3	Всего листов выписки: 5
--------------------	---------------------------	-------------------	-------------------------

24.11.2021г. № КУВИ-002/2021-155962659	
Кадастровый номер:	03:24:023101:75
Номер кадастрового квартала:	03:24:023101
Дата присвоения кадастрового номера:	21.11.2011

Ранее присвоенный государственный учетный номер:	Инвентарный номер 338-8; Инвентарный номер Ф338; Условный номер 03:23:000000:62/2004-000391
Местоположение:	Республика Бурятия, г. Улан-Удэ, ул. Пушкина, д. 8
Площадь:	1647.9
Назначение:	Нежилое
Наименование:	Здание корпуса кафедры землеустройства
Количество этажей, в том числе подземных этажей:	2, в том числе подземных 0
Материал наружных стен:	Кирпичные
Год ввода в эксплуатацию по завершении строительства:	данные отсутствуют
Год завершения строительства:	2004
Кадастровая стоимость, руб.:	45648323.38
Кадастровые номера иных объектов недвижимости, в пределах которых расположен объект недвижимости:	03:24:023101:33
Кадастровые номера помещений, машино-мест, расположенных в здании или сооружении:	данные отсутствуют
Кадастровые номера объектов недвижимости, из которых образован объект недвижимости:	данные отсутствуют
Кадастровые номера образованных объектов недвижимости:	данные отсутствуют
Сведения о включении объекта недвижимости в состав предприятия как имущественного комплекса:	данные отсутствуют
Сведения о включении объекта недвижимости в состав единого недвижимого комплекса:	данные отсутствуют
Виды разрешенного использования:	нежилое здание
Сведения о включении объекта недвижимости в реестр объектов культурного наследия:	данные отсутствуют

полное наименование должности	подпись	инициалы, фамилия
-------------------------------	---------	-------------------

М.П.

Здание			
вид объекта недвижимости			
Лист № 2 раздела 1	Всего листов раздела 1: 2	Всего разделов: 3	Всего листов выписки: 5
24.11.2021г. № КУВИ-002/2021-155962659			
Кадастровый номер:		03:24:023101:75	
Сведения о кадастровом инженеру:		данные отсутствуют	
Статус записи об объекте недвижимости:		Сведения об объекте недвижимости имеют статус "актуальные, ранее учтенные"	
Особые отметки:		Сведения, необходимые для заполнения разделов: 6 - Сведения о частях объекта недвижимости; 7 - Перечень помещений, машино-мест, расположенных в здании, сооружении; 8 - План расположения помещения, машино-места на этаже (плане этажа), отсутствуют.	
Получатель выписки:		МУ Комитет по управлению имуществом и землепользованию Администрации г. Улан-Удэ	

полное наименование должности	подпись	инициалы, фамилия

М.П.

Выписка из Единого государственного реестра недвижимости об объекте недвижимости

Сведения о зарегистрированных правах

Здание			
вид объекта недвижимости			
Лист № 1 раздела 2	Всего листов раздела 2: 2	Всего разделов: 3	Всего листов выписки: 5
24.11.2021г. № КУВИ-002/2021-155962659			
Кадастровый номер:		03:24:023101:75	

1	Правообладатель (правообладатели):	1.1	Федеральное государственное бюджетное образовательное учреждение высшего образования "Бурятская государственная сельскохозяйственная академия имени В.Р. Филиппова", ИНН: 0323049356, ОГРН: 1020300980215, контактная информация: jurist@bgsha.ru, Республика Бурятия, г. Улан-Удэ, ул. Пушкина, дом №8
2	Вид, номер, дата и время государственной регистрации права:	2.1	Оперативное управление 03-01/23-62/2004-392 23.08.2004 10:15:00
3	Сведения об осуществлении государственной регистрации сделки, права без необходимого в силу закона согласия третьего лица, органа:	3.1	данные отсутствуют
4	Ограничение прав и обременение объекта недвижимости:	не зарегистрировано	
1	Правообладатель (правообладатели):	1.2	РОССИЯ
2	Вид, номер, дата и время государственной регистрации права:	2.2	Собственность 03-01/23-62/2004-391 23.08.2004 10:15:00
3	Сведения об осуществлении государственной регистрации сделки, права без необходимого в силу закона согласия третьего лица, органа:	3.2	данные отсутствуют
4	Ограничение прав и обременение объекта недвижимости:	не зарегистрировано	
5	Договоры участия в долевом строительстве:	не зарегистрировано	
6	Заявленные в судебном порядке права требования:	данные отсутствуют	
7	Сведения о возражении в отношении зарегистрированного права:	данные отсутствуют	
8	Сведения о наличии решения об изъятии объекта недвижимости для государственных и муниципальных нужд:	данные отсутствуют	
9	Сведения о невозможности государственной регистрации без личного участия правообладателя или его законного представителя:	данные отсутствуют	

полное наименование должности	подпись	инициалы, фамилия

М.П.

Здание			
вид объекта недвижимости			
Лист № 2 раздела 2	Всего листов раздела 2: 2	Всего разделов: 3	Всего листов выписки: 5
24.11.2021г. № КУВИ-002/2021-155962659			
Кадастровый номер:		03:24:023101:75	
10	Правопритязания и сведения о наличии поступивших, но не рассмотренных заявлений о проведении государственной регистрации права (перехода, прекращения права), ограничения права или обременения объекта недвижимости, сделки в отношении объекта недвижимости:	отсутствуют	

полное наименование должности	подпись	инициалы, фамилия

М.П.

Выписка из Единого государственного реестра недвижимости об объекте недвижимости
 Описание местоположения объекта недвижимости


Здание			
вид объекта недвижимости			

Лист № 1 раздела 5	Всего листов раздела 5: 1	Всего разделов: 3	Всего листов выписки: 5
--------------------	---------------------------	-------------------	-------------------------

24.11.2021г. № КУВИ-002/2021-155962659

Кадастровый номер: 03:24:023101:75

Схема расположения объекта недвижимости (части объекта недвижимости) на земельном участке(ах)

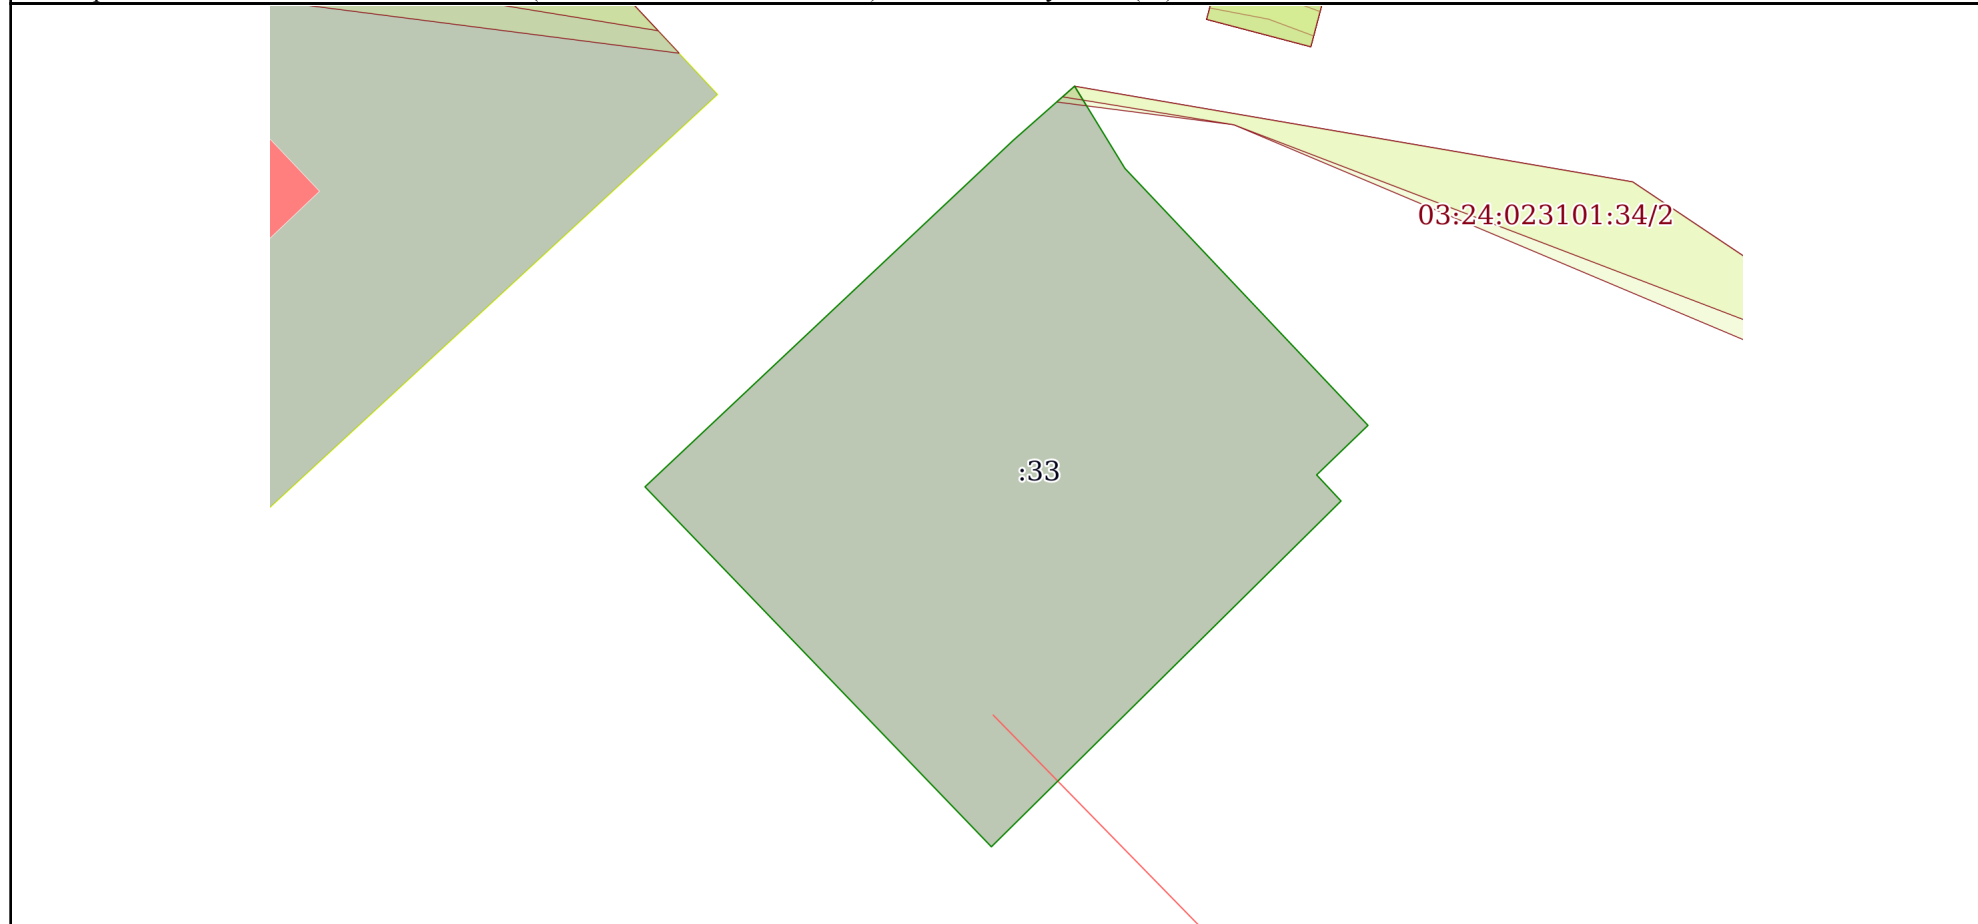

Масштаб 1:600	Условные обозначения:		
---------------	-----------------------	--	--

полное наименование должности	подпись	инициалы, фамилия

М.П.